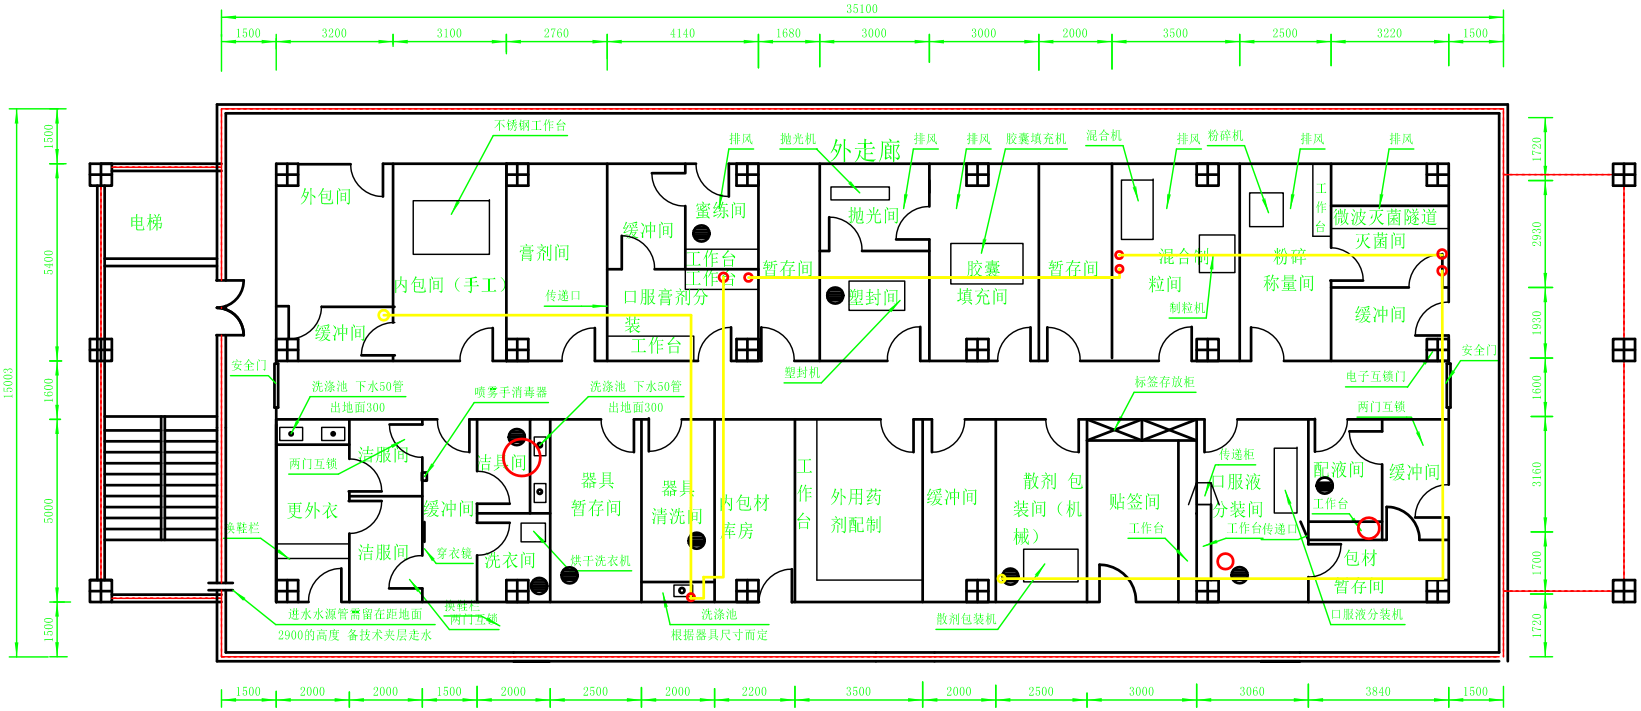

云南省建水县中医医院

制剂室二层纯水管路平面布局图